



ΕΦΗΜΕΡΙΣ ΤΗΣ ΚΥΒΕΡΝΗΣΕΩΣ

ΤΗΣ ΕΛΛΗΝΙΚΗΣ ΔΗΜΟΚΡΑΤΙΑΣ

ΤΕΥΧΟΣ ΤΕΤΑΡΤΟ **Αρ. Φύλλου 1178**

29 Δεκεμβρίου 1995

ΠΕΡΙΕΧΟΜΕΝΑ

ΑΠΑΛΛΟΤΡΙΩΣΕΙΣ

ΑΠΟΦΑΣΕΙΣ

Αριθ. 521 (1)

Καθορισμός των ορίων του αιγιαλού και δημιουργία ζώνης παραλίας στη θέση «Ακρωτήριο Κολώνα» Κοινότητας Μπατσίου νήσου Άνδρου Νομ. Κυκλάδων.

Η ΠΕΡΙΦΕΡΕΙΑΚΗ Δ/ΝΤΡΙΑ Ν. ΚΥΚΛΑΔΩΝ

Έχοντας υπόψη:

1. Τις διατάξεις του άρθρου 1 μέχρι και 7 του Α.Ν. 2344/1940 «περί αιγιαλού και παραλίας», όπως τροποποιήθηκαν και συμπληρώθηκαν με τις διατάξεις:

α) Του άρθρου 13 του Ν. 1078/80, και

β) Του άρθρου 23 του Ν. 1337/83.

2. Τις διατάξεις του άρθρου 1 της παρ. 1 του Ν. 3200/55 (ΦΕΚ 97/Α'/1955) «περί διοικητικής αποκεντρώσεως», σε συνδυασμό με τις διατάξεις του από 28.6.1955 Β. Δ/τος «περί εξαιρέσεως από της κατά άρθρο 1 παρ. 1 του Ν. 3200/55 αρμοδιότητος των Νομαρχών, αντικειμένων τινών αρμοδιότητος του Υπ. Οικονομικών», του Β.Δ. 704/79 και του άρθρου 1 παρ. 5 του Π.Δ. 71/25.2.84, σχετικά με τη μεταβίβαση αρμοδιοτήτων του Υπουργού Οικονομικών στους Νομάρχες και στις Περιφερειακές Αρχές διανομαρχιακού επιπέδου.

3. Τις διατάξεις της παρ. 9 του άρθρου 1 του κεφαλαίου Β' της 0.208/181/26.4.82 (ΦΕΚ 214/Β'/26.4.82) κοινής απόφασης των Υπουργών Προεδρίας της Κυβέρνησης και Οικονομικών «αναμόρφωση Συλλογικών Οργάνων Γνωμοδοτικής και Αποφασιστικής αρμοδιότητας του Υπ. Οικονομικών».

4. Την από 3.8.1994 έκθεση της «Επιτροπής καθορισμού των ορίων του αιγιαλού και παραλίας και θέσεων αμμοληψίας», που καθόρισε τα όρια του αιγιαλού και της παραλίας στην περιοχή «Ακρωτήριο Κολώνα» Κοινότητας Μπατσίου νήσου Άνδρου και το από Μάϊο 1994 με κλίμακα 1:500 τοπογραφικό διάγραμμα σε μία (1) πινακίδα του Νικολάου Ζαννή, μηχανικού τοπογράφου, που θεωρήθηκε την 3.8.1994 και συνοδεύει την έκθεση της προαναφερόμενης Επιτροπής.

5. Τη σύμφωνη γνώμη του Γεν. Επιτελείου Ναυτικού, που διατυπώθηκε στο 5445/129/265/9.3.1995 έγγραφό του.

6. Τις διατάξεις του Ν. 2218/94 «περί ίδρυσης Νομαρχιακής Αυτοδιοίκησης κ.λπ.» (ΦΕΚ 90/Α'/13.6.94), όπως αυτός τροποποιήθηκε με το Ν. 2240/94, αποφασίζουμε:

1. Επικυρώνουμε την από 3.8.1994 έκθεση της Επιτροπής καθορισμού των ορίων του αιγιαλού και παραλίας και θέσεων αμμοληψίας στη θέση «Ακρωτήριο Κολώνα» Κοινότητας Μπατσίου νήσου Άνδρου, καθώς και το από Μάϊο 1994 τοπογραφικό διάγραμμα σε μία (1) πινακίδα που την συνοδεύει, το οποίο συντάχθηκε από τον Νικόλαο Ζαννή, τοπογράφο μηχανικό, με κλίμακα 1:500 και θεωρήθηκε την 3.8.1994, επί του οποίου η πιο πάνω Επιτροπή καθόρισε την οριογραμμή του αιγιαλού με κόκκινη συνεχή πολυγωνική γραμμή 1, 2, 3, ..., 16, 17, 18, την οριογραμμή της παραλίας με κίτρινη συνεχή πολυγωνική γραμμή 1', 2', 3', ..., 16', 17', 18', την οριογραμμή του παλαιού αιγιαλού με μπλε συνεχή πολυγωνική γραμμή.

2. Η παρούσα απόφαση μαζί με την έκθεση και το διάγραμμα που προαναφέραμε, να δημοσιευθούν στην Εφημερίδα της Κυβερνήσεως.

Ερμούπολη, 30 Νοεμβρίου 1995

Η Περιφερειακή Δ/ντρια
ΕΥΦΗ Δ. ΜΗΤΣΗ

ΕΚΘΕΣΗ

Επιτροπής Καθορισμού των ορίων αιγιαλού.
(Άρθρο 100 Π.Δ. 284/88)

Για τον καθορισμό το πρώτο των ορίων του αιγιαλού στην περιοχή Ακρωτηρίου Κολώνα Κοινότητας Μπατσίου Ν. Άνδρου.

Στην Άνδρο σήμερα την 3.8.1994, ημέρα Τετάρτη, οι υπογεγραμμένοι:

1. Σεζένιας Στυλιανός, Προϊστάμενος της Κτηματικής Υπηρεσίας Νομού Κυκλάδων, ως Πρόεδρος.

2. Λεφάκης Αυγουστής, Προϊστάμενος του Γραφείου Μηχανικού του Επαρχείου Άνδρου, που αναπληρεί τον Δ.Τ.Υ.Ν. Κυκλάδων λόγω κωλύματος, ως μέλος.

3. Παναγιωτόπουλος Δημήτριος, Λιμενάρχης Γαυρίου, ως μέλος, αντικαθιστών τον κωλυόμενο να παραστεί Λιμενάρχη Άνδρου,

αποτελούντες την επιτροπή καθορισμού των ορίων του

αιγιαλού δυνάμει του άρθρου 100 του Π.Δ. 284/88 και της εντολής του Προέδρου αυτής, μεταβήκαμε επιτόπου στην προαναφερόμενη περιοχή την 3.2.1994.

Αφού λάβαμε υπόψη:

1. Την 5.7.1994 αίτηση της Κοινότητας Μπατσίου 'Ανδρου με την οποία ζητείται ο καθορισμός των ορίων του αιγιαλού στην παραπάνω περιοχή.

2. Το από τον Νικόλαο Ζαννή, τοπογράφο μηχανικό, συνταχθέν τον Μάιο 1994 τοπογραφικό και υψομετρικό διάγραμμα, σε μια πινακίδα σε κλίμακα 1:500, ελεγμένο για την ακρίβεια της αποτύπωσης από τον τοπ. μηχ. Αυγουστή Λεφάκη την 3.8.1994 και θεωρηθέν από την Δ.Τ.Υ.Ν. Κυκλάδων την 3.8.1994, όπως ορίζει το άρθρο 20 του Ν. 719/77.

3. Τις διατάξεις του Α.Ν. 2344/40, όπως αυτός τροποποιήθηκε καθώς και την προς τούτον σχετική Δικαστηριακή και Διοικητική Νομολογία.

4. Την από την επιτόπια μετάβαση σχηματισθείσα αντίληψη για το πλάτος της βρεχόμενης ζώνης της ξηράς και λοιπών συναφών στοιχείων, ήτοι:

α) Η μορφολογία της περιοχής είναι κατά το μεγαλύτερο μέρος αυτής βραχώδης, με απότομες κλίσεις, πλην ενός μικρού μέρους αυτής, όπου υπάρχει μικρή περιοχή αμμώδης στην δυτική περιοχή αυτής.

β) Η κατάσταση της ακτής είναι γενικά σε όλο το μήκος βραχώδης, πλην του δυτικού άκρου αυτής που είναι αμμώδης.

γ) Ο θαλάσσιος χώρος έχει αρκετό βάθος στις βραχώδεις περιοχές και μικρότερο στην αμμώδη περιοχή. Ο πυθμένας είναι επί το πλείστον βραχώδης.

δ) Οι άνεμοι που πλήττουν την περιοχή είναι Β, ΒΑ.

5. Το αριθ. Ν.505/253/ΠΟΛ.68/30.3.94 έγγραφο της Δ/νσης Δημοσίων Κτημάτων του Υπουργείου Οικονομικών, αποφασίζει:

1. Καθορίζει στο παραπάνω διάγραμμα:

α) Την οριογραμμή του αιγιαλού με ερυθρά συνεχή πολυγωνική γραμμή, με κορυφές 1, 2, 3, ..., 18, οι οποίες εξασφαλίζονται με καρτεσιανές συντεταγμένες του Κρατικού Τριγωνομετρικού Δικτύου σε προβολή ΗΑΤΙ.

β) Την οριογραμμή της παραλίας με κίτρινη συνεχή πολυγωνική γραμμή με κορυφές 1', 2', 3', ..., 18', οι οποίες εξασφαλίζονται με καρτεσιανές συντεταγμένες του Κρατικού Τριγωνομετρικού Δικτύου σε προβολή ΗΑΤΙ, έτσι ώστε να απέχει σταθερή απόσταση δεκαπέντε (15) μέτρων από την οριογραμμή του αιγιαλού. Τίθεται ζώνη παραλίας ως ανωτέρω, γιατί κρίνεται ότι διαφορετικά δεν εξυπηρετούνται οι σκοποί της παραγράφου 1 του άρθρου 7 του Α.Ν. 2344/40.

2. Εντός της ζώνης αιγιαλού - παραλίας δεν υπάρχουν κτίσματα.

Η Επιτροπή

Α. ΛΕΦΑΚΗΣ, Δ. ΠΑΝΑΓΙΩΤΟΠΟΥΛΟΣ, ΣΤ. ΣΕΖΕΝΙΑΣ

ΓΡΑΜΜΗ ΑΙΓΙΑΛΟΥ

Α/Α	Χ	Υ	S
1	−16766.42	11701.20	
			33.57
2	−16766.55	11667.63	
			51.41
3	−16739.26	11624.06	
			58.86
4	−16747.11	11565.73	
			64.69
5	−16742.32	11501.21	
			55.35
6	−16719.17	11450.93	
			23.15
7	−16715.41	11428.09	
			64.50
8	−16651.50	11419.32	
			23.05
9	−16643.62	11440.98	
			41.08
10	−16643.48	11482.06	
			52.47
11	−16591.13	11478.55	
			45.04
12	−16573.65	11520.06	
			26.60
13	−16558.08	11541.63	
			31.15
14	−16567.93	11571.18	
			50.80
15	−16616.53	11585.95	
			41.49
16	−16656.37	11597.54	
			39.30
17	−16674.65	11632.33	
			72.98
18	−16659.11	11703.64	

ΓΡΑΜΜΗ ΠΑΡΑΛΙΑΣ

Α/Α	Χ	Υ	S
1'	−16751.41	11702.93	
			31.02
2'	−16751.53	11671.91	
			52.49
3'	−16723.67	11627.43	
			62.71
4'	−16732.04	11565.28	
			60.42
5'	−16727.57	11505.02	
			54.67
6'	−16704.70	11455.37	
			14.11
7'	−16702.41	11441.44	
			41.33
8'	−16661.46	11435.82	
			8.33
9'	−16658.61	11443.65	
			54.45
10'	−16658.43	11498.10	
			57.75
11'	−16600.80	11494.23	
			36.04
12'	−16586.81	11527.45	
			20.63
13'	−16574.74	11544.18	
			15.71
14'	−16579.71	11559.08	
			42.96
15'	−16620.81	11571.57	
			47.78
16'	−16666.69	11584.92	
			51.14
17'	−16690.47	11630.19	
			78.44
18'	−16673.77	11706.83	

ΠΙΝΑΚΑΣ ΣΥΝΤΕΤΑΓΜΕΝΩΝ ΣΤΑΣΕΩΝ ΑΠΟΤΥΠΩΣΗΣ

ΣΤΑΣΗ	Χ	Ζ	Η	ΠΑΡΑΤΗΡΗΣΕΙΣ
L	−16165.70	11687.38	.85	Μώλος Λιμένος
S1	−16651.50	11419.38	9.95	
S2	−16683.29	11464.56	17.62	
S3	−16715.59	11428.04	11.00	
S4	−16710.32	11504.46	18.38	
S5	−16742.25	11501.15	11.29	
S6	−16756.37	11564.29	7.81	
S7	−16769.28	11704.80	18.04	
T	−15071.04	7498.39		ΓΥΣ

ΣΥΝΤΕΤΑΓΜΕΝΩΝ ΣΤΑΣΕΩΝ ΑΠΟΤΥΠΩΣΗΣ


ΣΤΑΣΗ	Χ	Ψ	Η	ΠΑΡΑΤΗΡΗΣΕΙΣ
Τ	[illegible]	[illegible]	.85	[illegible]
S1	16651.50	11419.58	9.95	
S2	-16683.29	11464.56	17.62	
S3	-16715.59	11428.04	11.40	
S4	16720.32	11544.46	10.38	
S5	16742.24	11501.15	11.29	
S6	16756.37	11544.75	7.01	
S7	16769.28	11704.80	10.04	
Τ	-15071.04	7498.59		ΓΥΣ


ΓΡΑΜΜΗ ΠΑΡΑΛΙΑΣ

Α/Α	Χ	Υ	S
1'	16751.41	11702.95	31.02
2'	-16751.53	11671.91	52.49
3'	-16723.47	11627.43	62.71
4'	-16732.04	11565.20	60.42
5'	-16727.57	11505.02	54.67
6'	-16704.70	11455.37	14.11
7'	-16702.41	11441.44	41.33
8'	-16661.46	11435.02	8.33
9'	-16658.61	11443.65	54.45
10'	-16658.43	11498.10	57.75
11'	-16600.80	11494.23	34.04
12'	-16586.81	11527.45	20.63
13'	16574.74	11544.18	15.71
14'	-16579.71	11559.08	42.94
15'	-16620.81	11571.57	47.78
16'	-16666.69	11584.92	51.14
17'	-16697.47	11630.19	78.44
18'	16673.77	11704.83	

ΓΡΑΜΜΗ ΑΙΓΙΑΛΟΥ

Α/Α	Χ	Υ	S
1	-16766.42	11701.20	33.57
2	-16766.55	11667.63	51.41
3	-16739.26	11624.06	58.86
4	-16747.11	11565.73	64.69
5	-16742.37	11501.21	55.38
6	-16719.17	11450.93	23.15
7	-16715.41	11428.09	64.80
8	-16651.80	11419.32	23.08
9	-16643.62	11440.98	41.08
10	-16645.48	11482.06	82.47
11	-16591.13	11478.88	45.04
12	-16573.65	11520.06	26.60
13	-16888.08	11541.63	31.18
14	-16567.93	11571.18	80.80
15	-16616.53	11888.98	41.07
16	-16656.37	11897.84	39.36
17	-16674.68	11632.33	72.48
18	-16689.11	11703.64	

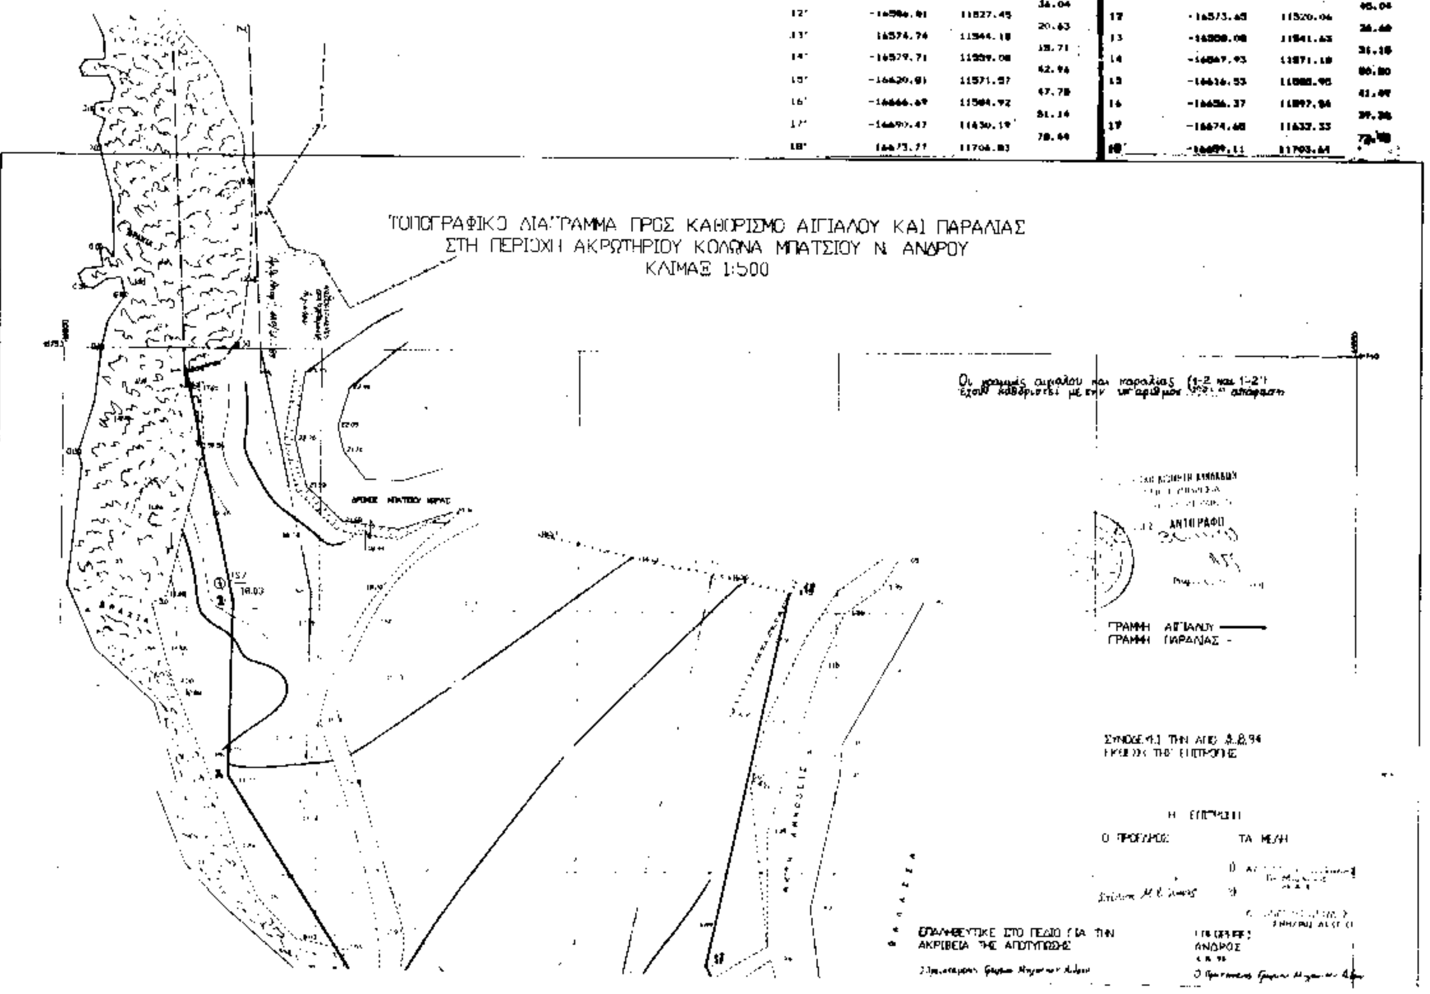

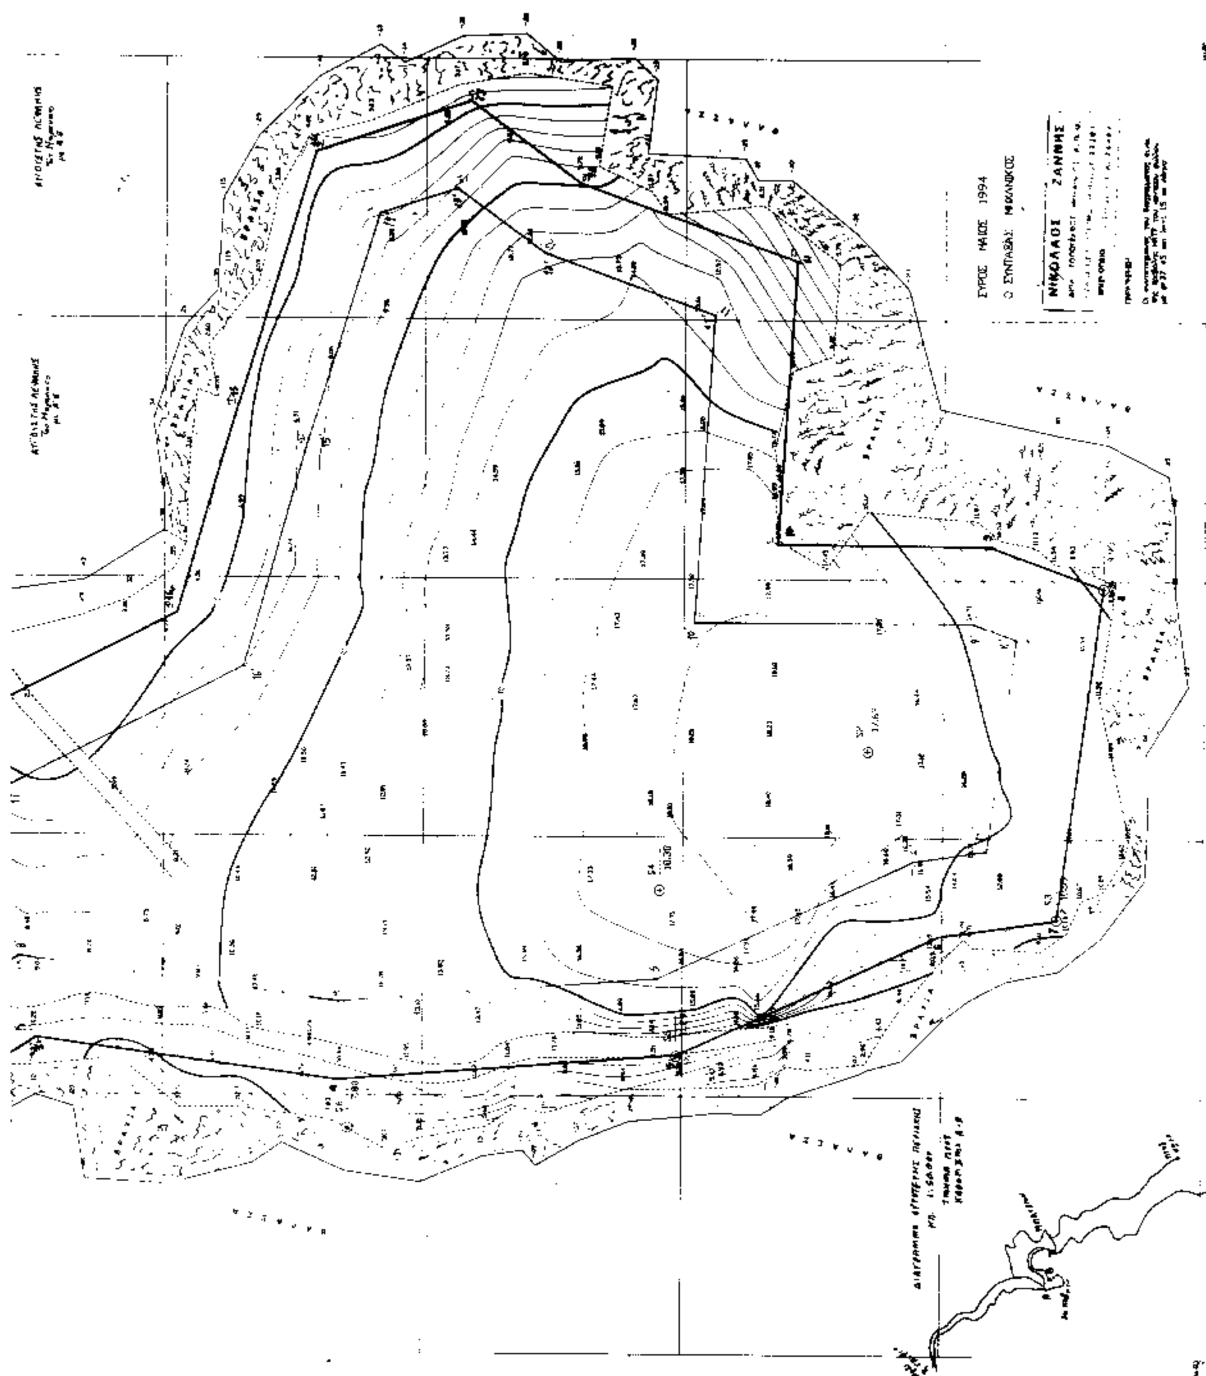
ΣΥΡΟΣ ΜΑΙΟΣ 1994
Ο ΣΥΝΤΑΞΑΣ ΜΗΧΑΝΙΚΟΣ
ΝΙΚΟΛΑΟΣ ΖΑΝΝΗΣ
ΒΡΑΧΙΑ

Αριθ. 736 (2)

Κήρυξη απαλλοτρίωσης ακινήτου στην Κοινότητα Σταφιδοκάμπου Ν. Ηλείας.

Ο ΠΡΟΕΔΡΟΣ ΤΗΣ ΚΟΙΝ. ΣΤΑΦΙΔΟΚΑΜΠΟΥ
ΝΟΜ. ΗΛΕΙΑΣ

Με την 47/95 απόφαση του Κοινοτικού Συμβουλίου Σταφιδοκάμπου Νομού Ηλείας, που εκδόθηκε σύμφωνα με τις διατάξεις του άρθρου 258 του Π.Δ. 323/89, αποφάσισε την κήρυξη απαλλοτρίωσης του ακινήτου ιδιοκτησίας Νικολάου Ανδρ. Φρουσκαρίνη, κατοίκου Ανδραβίδας. Το ακίνητο αυτό είναι εμβαδού 993 τ.μ. και συνορεύει:

Ανατολικά με ιδιοκτησίες Γεωργίου και Κων/νου Πασπαλιάρη.

Δυτικά με ακίνητο Κοινότητας Σταφιδοκάμπου.


Βόρεια με ιδιοκτησία Παν/τη Αλεβιζόπουλου, και

Νότια με ιδιοκτησίες Γεωργίας Παπακωνσταντίνου και ακίνητο Κοινότητας Σταφιδοκάμπου (Δημοτικό Σχολείο) και απεικονίζεται στο τοπογραφικό διάγραμμα του Μηχανικού της ΤΥΔΚ Ηλείας Νικολάου Γαλάνη, που επικυρώθηκε από τον Προϊστάμενο της ΤΥΔΚ Ηλείας στις 16.8.1995.

Το υπό απαλλοτρίωση ανωτέρω ακίνητο θα διαμορφωθεί και θα γίνει κοινόχρηστος χώρος και χώρος άθλησης.

Η απόφαση αυτή να δημοσιευθεί στην Εφημερίδα της Κυβερνήσεως.

Ο Πρόεδρος της Κοινότητας
ΝΙΚΟΣ ΑΝΤΙΟΧΟΣ

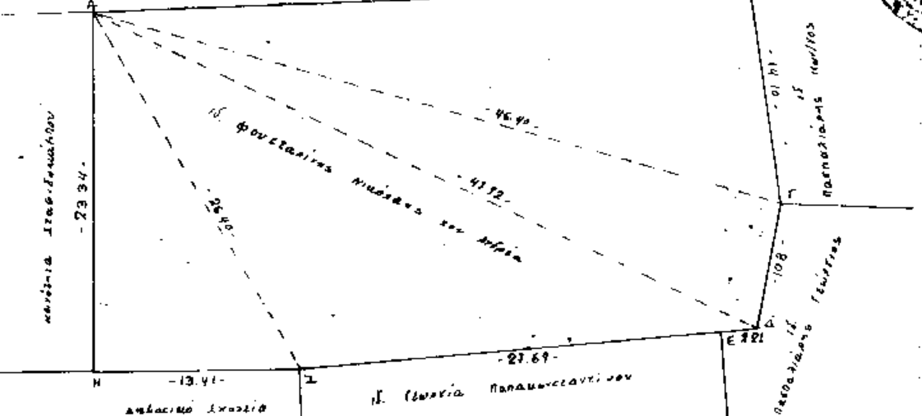



ΕΛΛΗΝΙΚΗ ΔΗΜΟΚΡΑΤΙΑ
ΠΕΡΙΦ/ΚΗ ΔΙΟΙΚΗΣΗ
Ν. ΗΛΕΙΑΣ - Τ.Υ.Δ.Κ.

ΚΟΙΝΟΤΗΤΑ: ΣΤΑΦΙΔΟΚΑΜΠΟΥ

Κλίμακα: 1:200.

ΤΟΠΟΓΡΑΦΙΚΟ ΔΙΑΓΡΑΜΜΑ

Που φανερώνει την έκταση του ακινήτου του κ. Νικολάου Φουντζαρίνη του Ανδρέα, που θ' απαλλοτριωθεί από την Κοινότητα Σταφιδοκάμπου.

ΚΤΗΜΑΤΟΛΟΓΙΚΟΣ ΠΙΝΑΚΑΣ

Α/Α	ΙΔΙΟΚΤΗΤΗΣ	ΕΠΙΦΑΝΕΙΑ
1	(ΑΒΓΔΕΖΗΑ) Φουντζαρίνης Νικόλαος του Ανδρέα	993.00
	Άθροισμα	993.00

ΘΕΩΡΗΘΗΚΕ
Πύργος 16/8/1995
Ο Προϊστάμενος Τ.Υ.Δ.Κ.

Σπύρος Αλεξόπουλος
Πολιτικός Μηχανικός

Πύργος 16/8/1995
Ο Συντάξας

Γαζάκης
Πολιτ. Μηχ/κος



ΠΟΛΕΟΔΟΜΙΑ

ΑΠΟΦΑΣΕΙΣ

Αριθ. οικ. 11056/720 (3)

Τροποποίηση του ρυμοτομικού σχεδίου Ιλίου Αττικής στα Ο.Τ. 775, 776, 776α', 777, 778, 790, 788, 789.

Ο ΝΟΜΑΡΧΗΣ ΑΘΗΝΩΝ

Έχοντας υπόψη:

1. Τις διατάξεις του από 17.7.1923 Ν. Δ/τος και ειδικότερα των άρθρων 3 και 70 αυτού, όπως μεταγενέστερα τροποποιήθηκαν και συμπληρώθηκαν.

2. Τις διατάξεις του Α.Ν. 314/68 (ΦΕΚ 47/Α'), όπως μεταγενέστερα τροποποιήθηκαν με το αριθ. 1018/71 Ν. Δ/γμα (ΦΕΚ 220/Α') και με την παρ. 3 του άρθρου 34 του Ν. 1577/85 (ΦΕΚ 210/Α').

3. Τις διατάξεις του αριθ. 183/86 Π. Δ/τος (ΦΕΚ 70/Α').

4. Τις διατάξεις του Ν. 2218/94 (ΦΕΚ 90/Α') περί ίδρυσης Νομαρχιακής Αυτοδιοίκησης κ.λπ., όπως αντικαταστάθηκαν με τον Ν. 2240/94 (ΦΕΚ 153/Α'/94).

5. Τον ισχύοντα Οργανισμό Εσωτερικής Λειτουργίας των Υπηρεσιών της Νομαρχίας Αθηνών (ΦΕΚ 395/Β'/11.5.95) και την αριθ. 641/15.10.95 απόφαση του Νομάρχη Αθηνών περί μεταβίβασης αρμοδιοτήτων.

6. Την αριθ. 222/18.4.1995 απόφαση του Δημοτικού Συμβουλίου Ιλίου.

7. Την αριθ. 4/95 θέμα 10ο γνωμοδότηση του ΣΧΟΠ Νομαρχιακού Τομέα Δυτικής Αθήνας, αποφασίζουμε:

Άρθρο 1.

Εγκρίνεται η τροποποίηση του ρυμοτομικού σχεδίου Ιλίου με:

α) Τον χαρακτηρισμό τμημάτων των Ο.Τ. 775, 776 776α', 777, 778, 779, 788, 789 και 790 σε «ευρείς κοινόχρηστους χώρους - πεζόδρομους», και

β) Την μετατροπή των «χώρων πρασίνου» στα Ο.Τ. 791, 791α' και 791β' σε «ευρείς κοινόχρηστους χώρους - πεζόδρομους» με την αλλαγή της οριακής αξονικής γραμμής σε οικοδομική γραμμή, όπως φαίνεται στο σχετικό πρωτότυπο σχεδιάγραμμα σε κλίμακα 1:500, που συνοδεύει αυτή την απόφαση, συνοπτικό αντίγραφο του οποίου δημοσιεύεται με αυτή στην Εφημερίδα της Κυβερνήσεως.

Άρθρο 2.

Από τις διατάξεις αυτής της απόφασης δεν προκαλείται δαπάνη σε βάρος του κρατικού προϋπολογισμού και του προϋπολογισμού του Δήμου Ιλίου (άρθρο 27 του Ν. 2081/1992).


Άρθρο 3.

Η ισχύς αυτής της απόφασης αρχίζει από την ημερομηνία δημοσίευσής της στην Εφημερίδα της Κυβερνήσεως.

Η απόφαση αυτή να δημοσιευθεί στην Εφημερίδα της Κυβερνήσεως.

Αθήνα, 4 Δεκεμβρίου 1995

Με εντολή Νομάρχη
Ο Πρόεδρος ΝΕ ΠΟΠΕΥ
ΓΙΩΡΓΟΣ ΑΝΑΝΙΑΔΗΣ

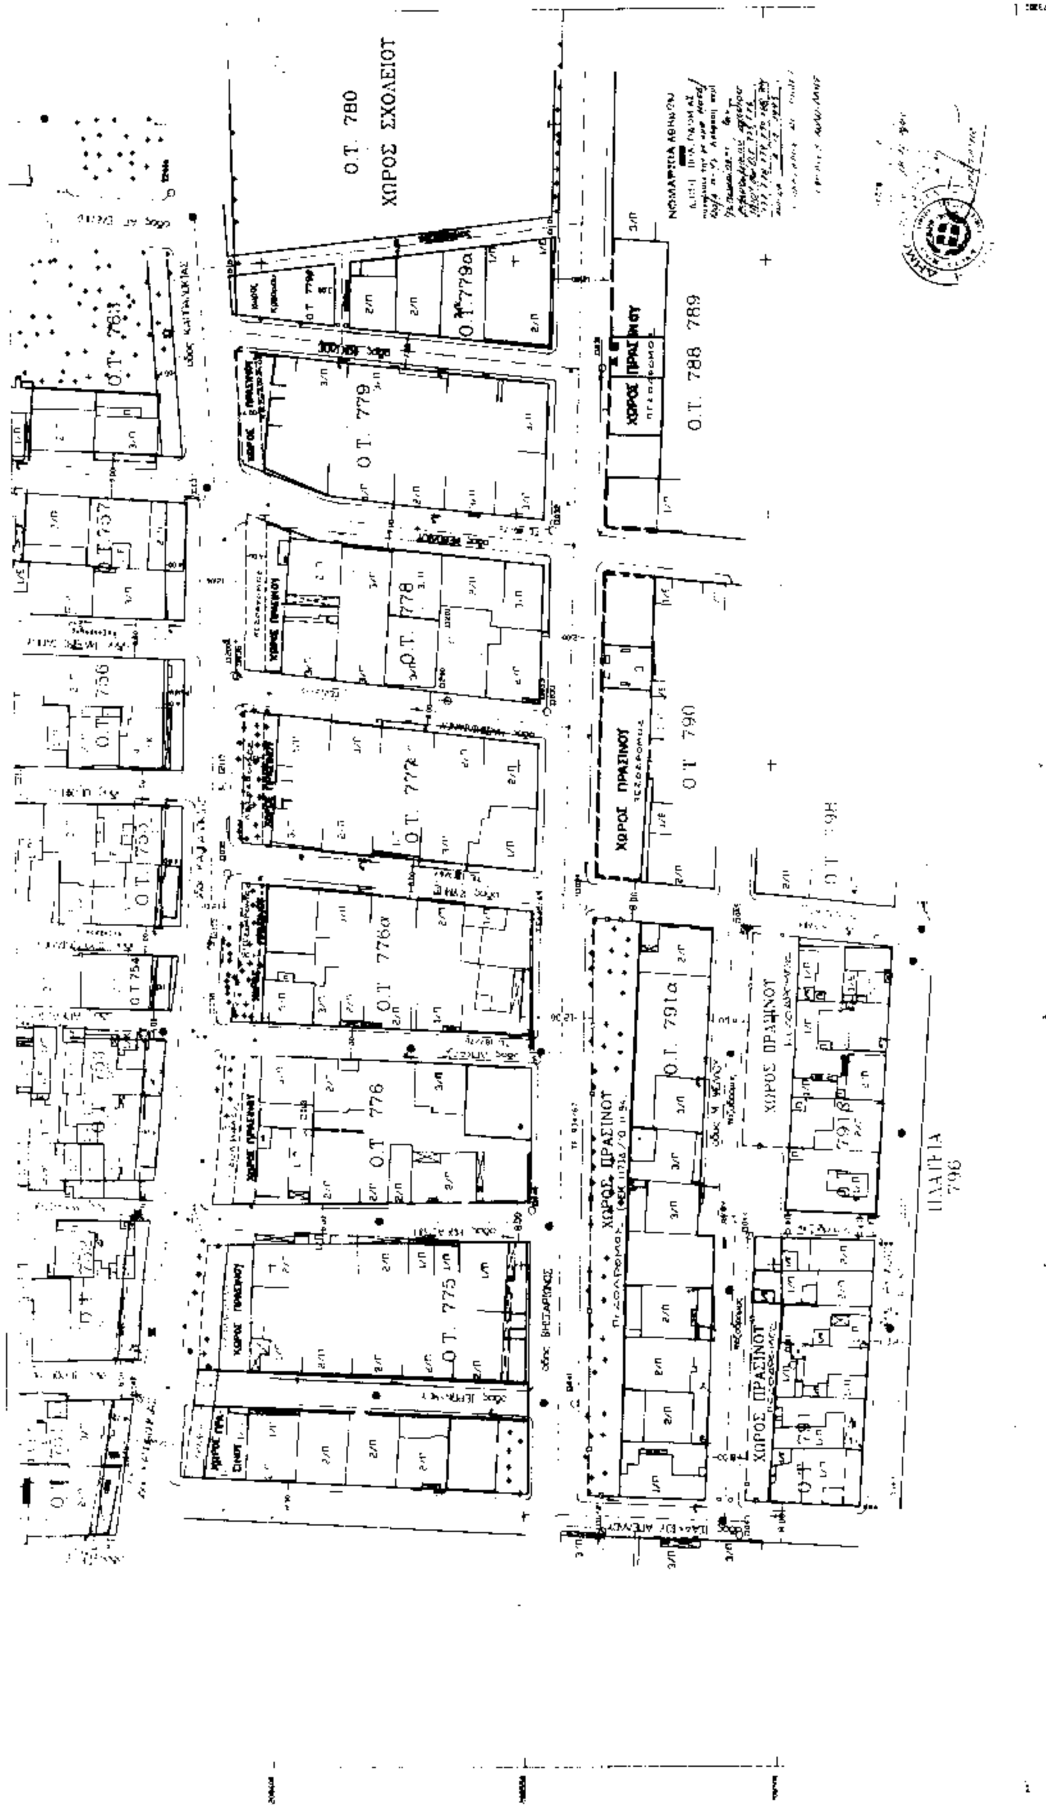
Ο.Τ. 780
ΧΩΡΟΣ ΣΧΟΛΕΙΟΥ
Ο.Τ. 779α
Ο.Τ. 779
Ο.Τ. 778
Ο.Τ. 777
Ο.Τ. 776α
Ο.Τ. 776
Ο.Τ. 775
Ο.Τ. 788 789
Ο.Τ. 790
Ο.Τ. 791α
ΧΩΡΟΣ ΠΡΑΣΙΝΟΥ
ΠΛΑΤΕΙΑ
796